



Схематичний план земельної ділянки
Масштаб 1:1000

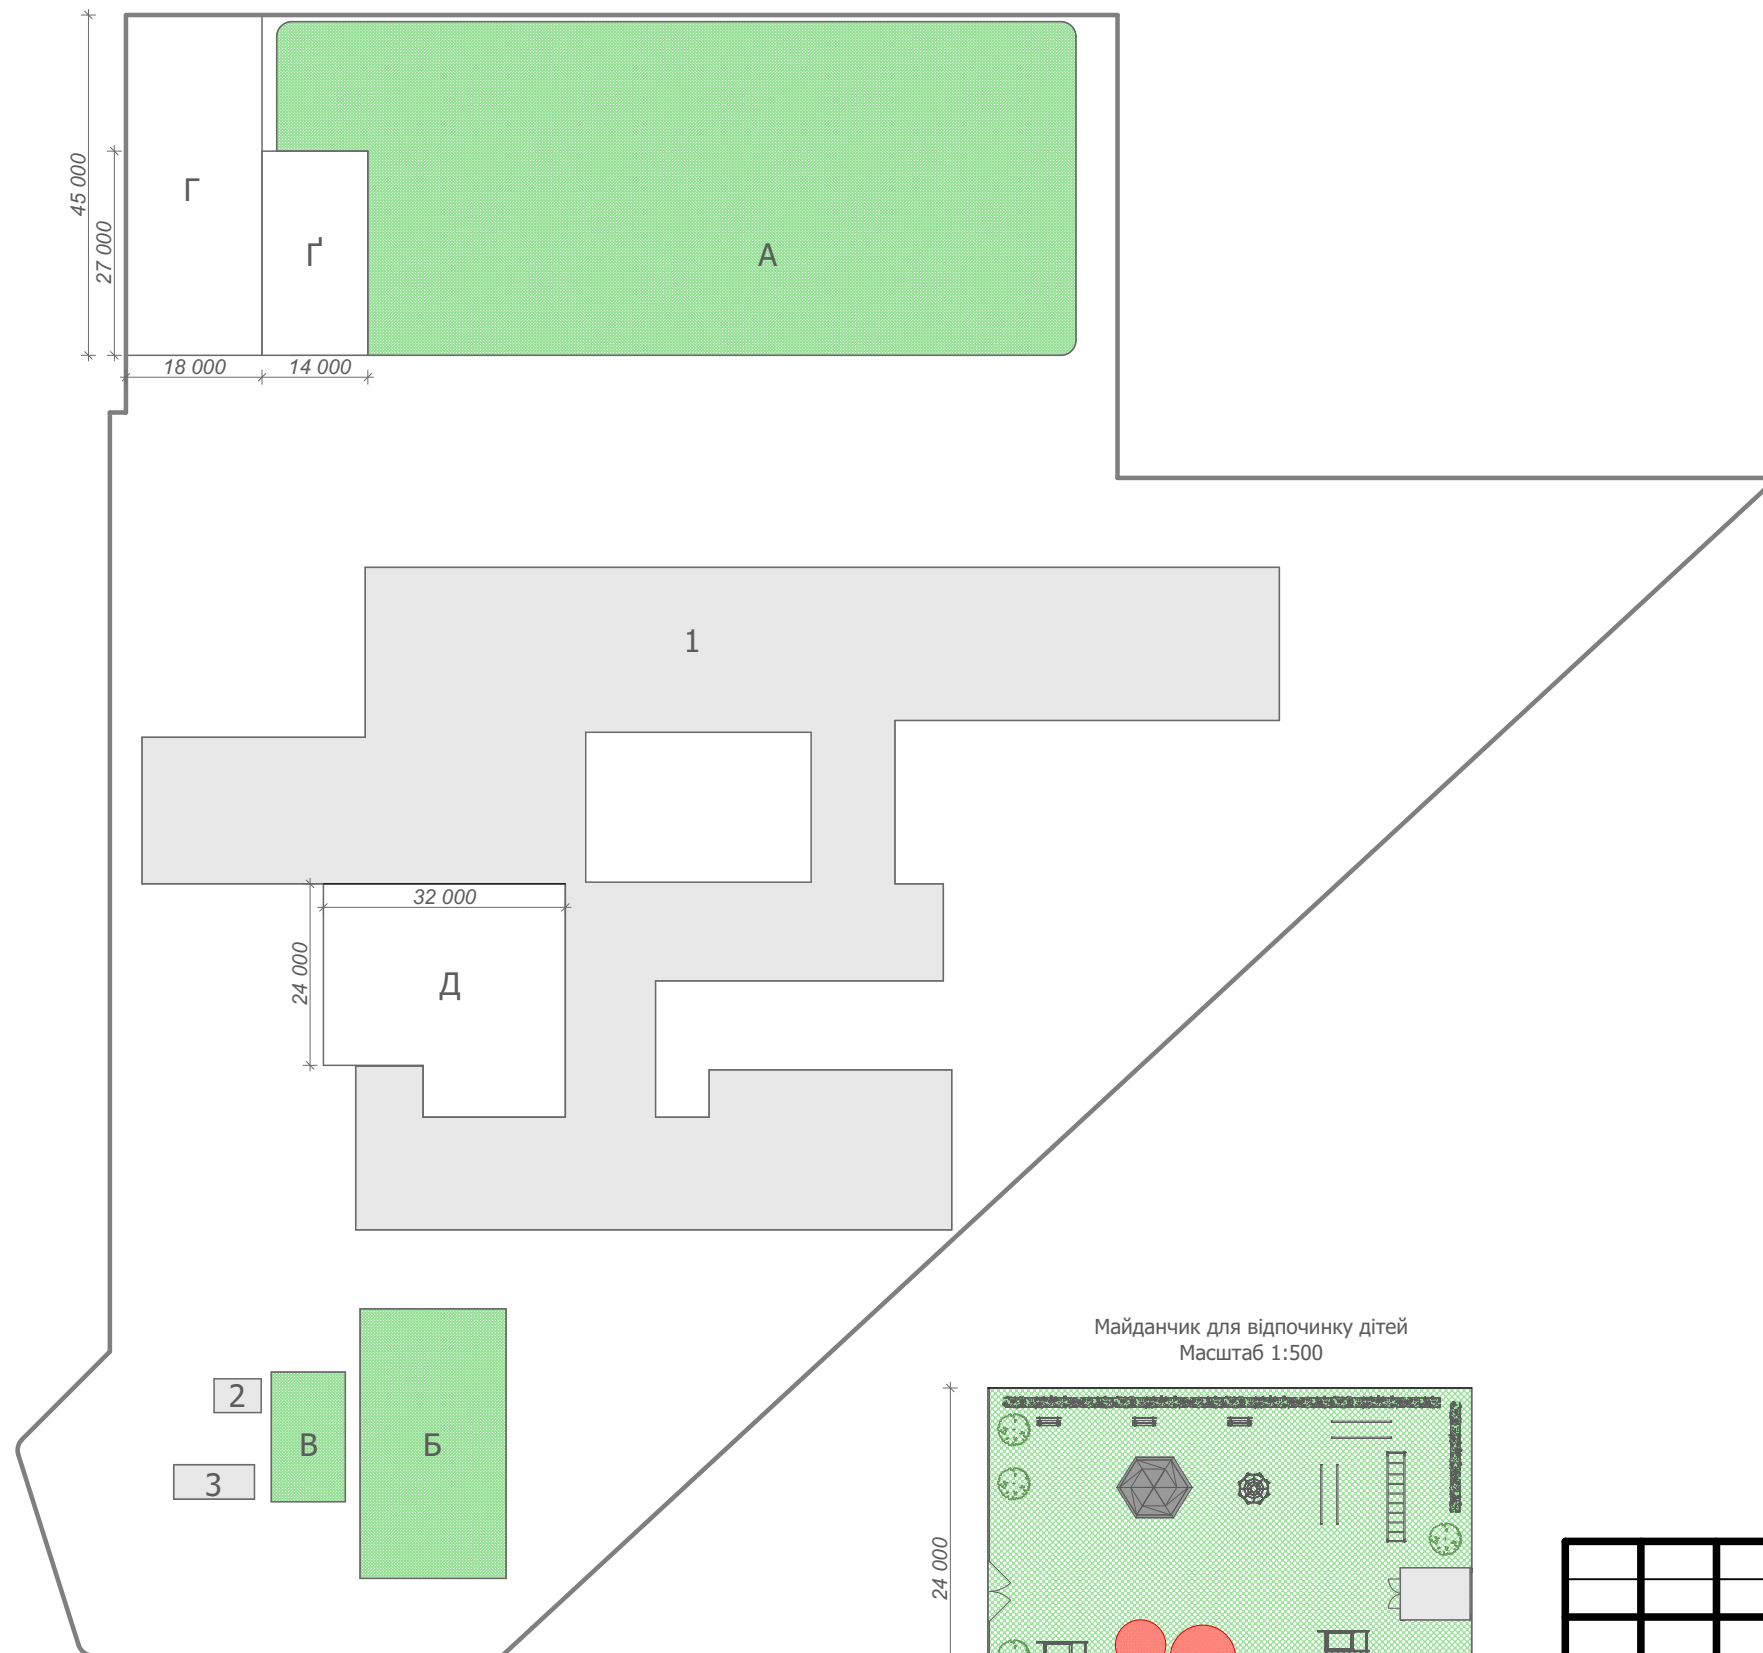


Експлікація будівель та споруд			
№	Зобр. на плані	Найменування	Площа забудови, м²
1	1	Школа I-III ступенів №286	
2	2	Сарай	
3	3	Сарай	

Експлікація майданчиків			
№	Зобр. на плані	Найменування	Площа забудови, м ²
Існуючі майданчики			
1	А	Стадіон	
2	Б	Спортивний майданчик	
3	В	Спортивний майданчик	
Заплановано спорудити			
4	Г	Майданчик для баскетболу та волейболу	
5	Г	Майданчик з тренажерним обладнанням	
6	Д	Майданчик для відпочинку дітей	


Майданчик для баскетболу та
волейболу
Масштаб 1:500

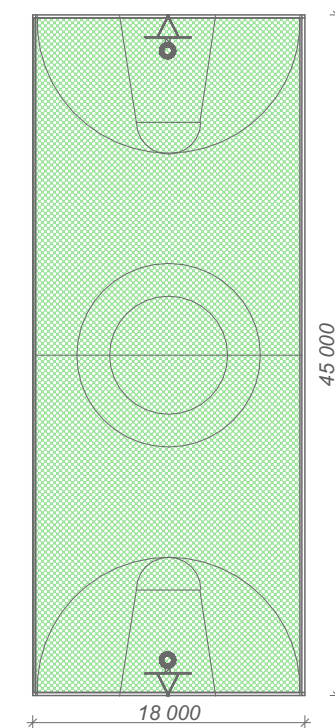

Майданчик з тренажерним
обладнанням
Масштаб 1:500

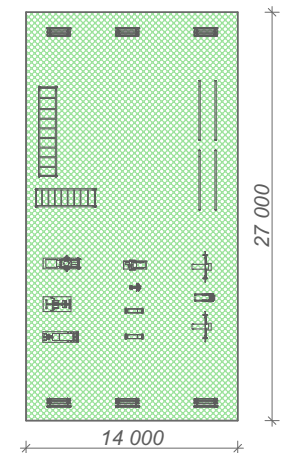

Майданчик для відпочинку дітей
Масштаб 1:500

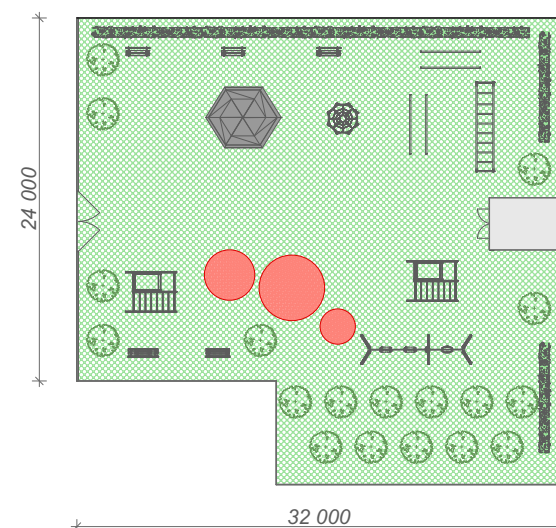

						2020				
						Школа І-ІІІ ступенів №286				
Ізм.	Коп.уч.	Лист	№Док.	Підп.	Дата					
								Стадія	Лист	Листов